



SCHÉMA DE PRINCIPE

Zone exploitable après prise en compte de la distance réglementaire minimum pour personnes à mobilité réduite (PMR)

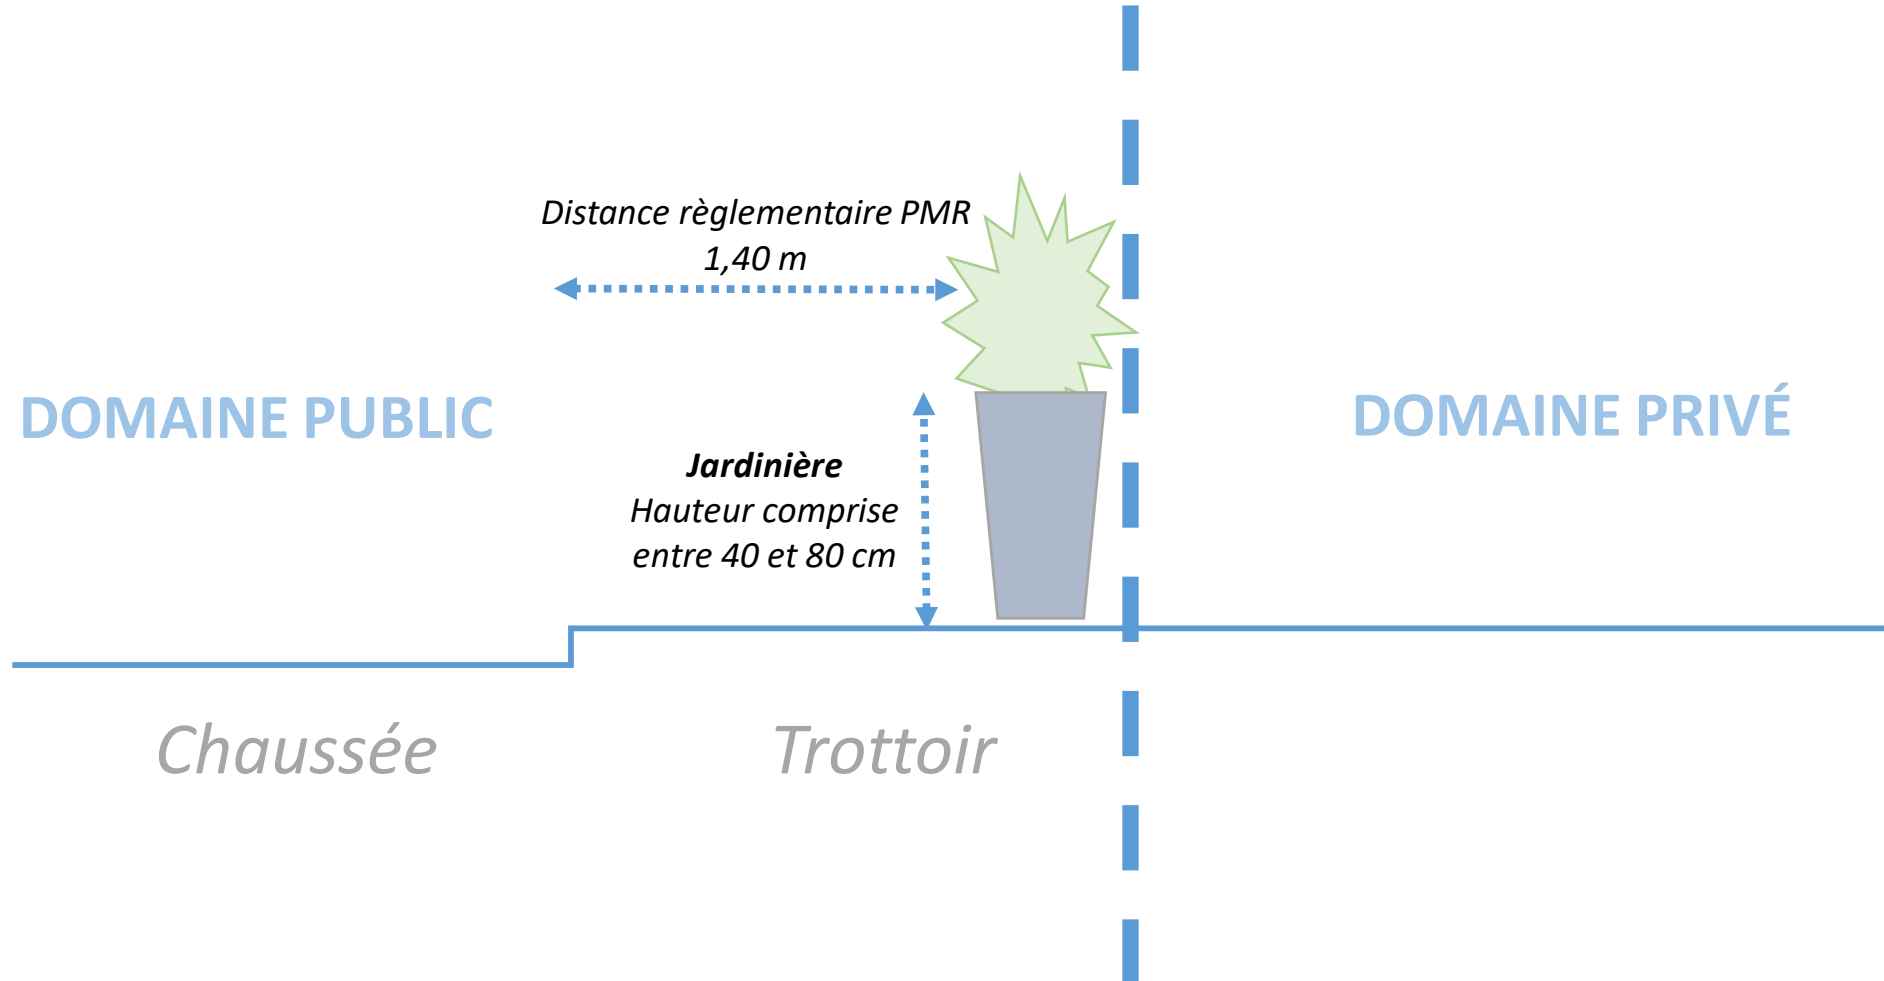

Nuancier

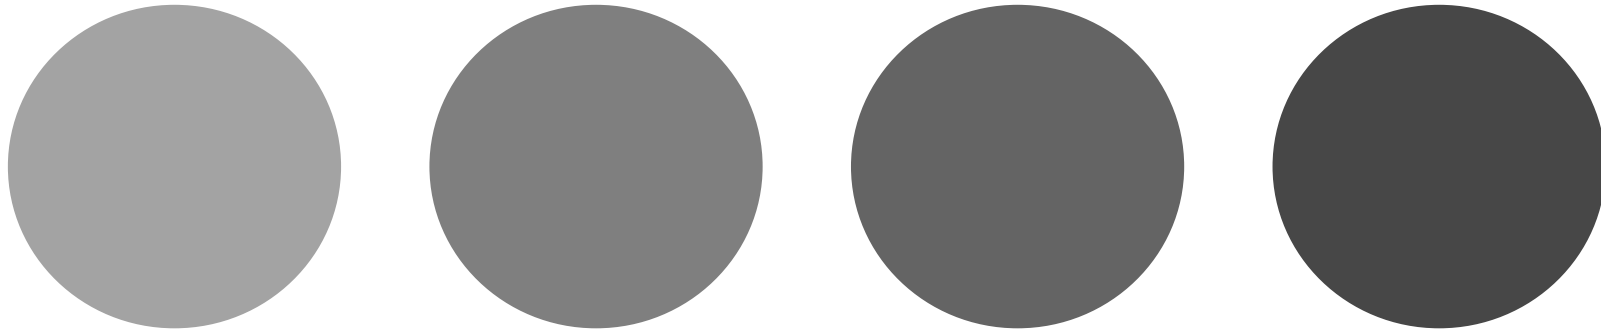

RAPPEL : pots et jardinières forme au choix, entre 40 et 80 cm de hauteur.